




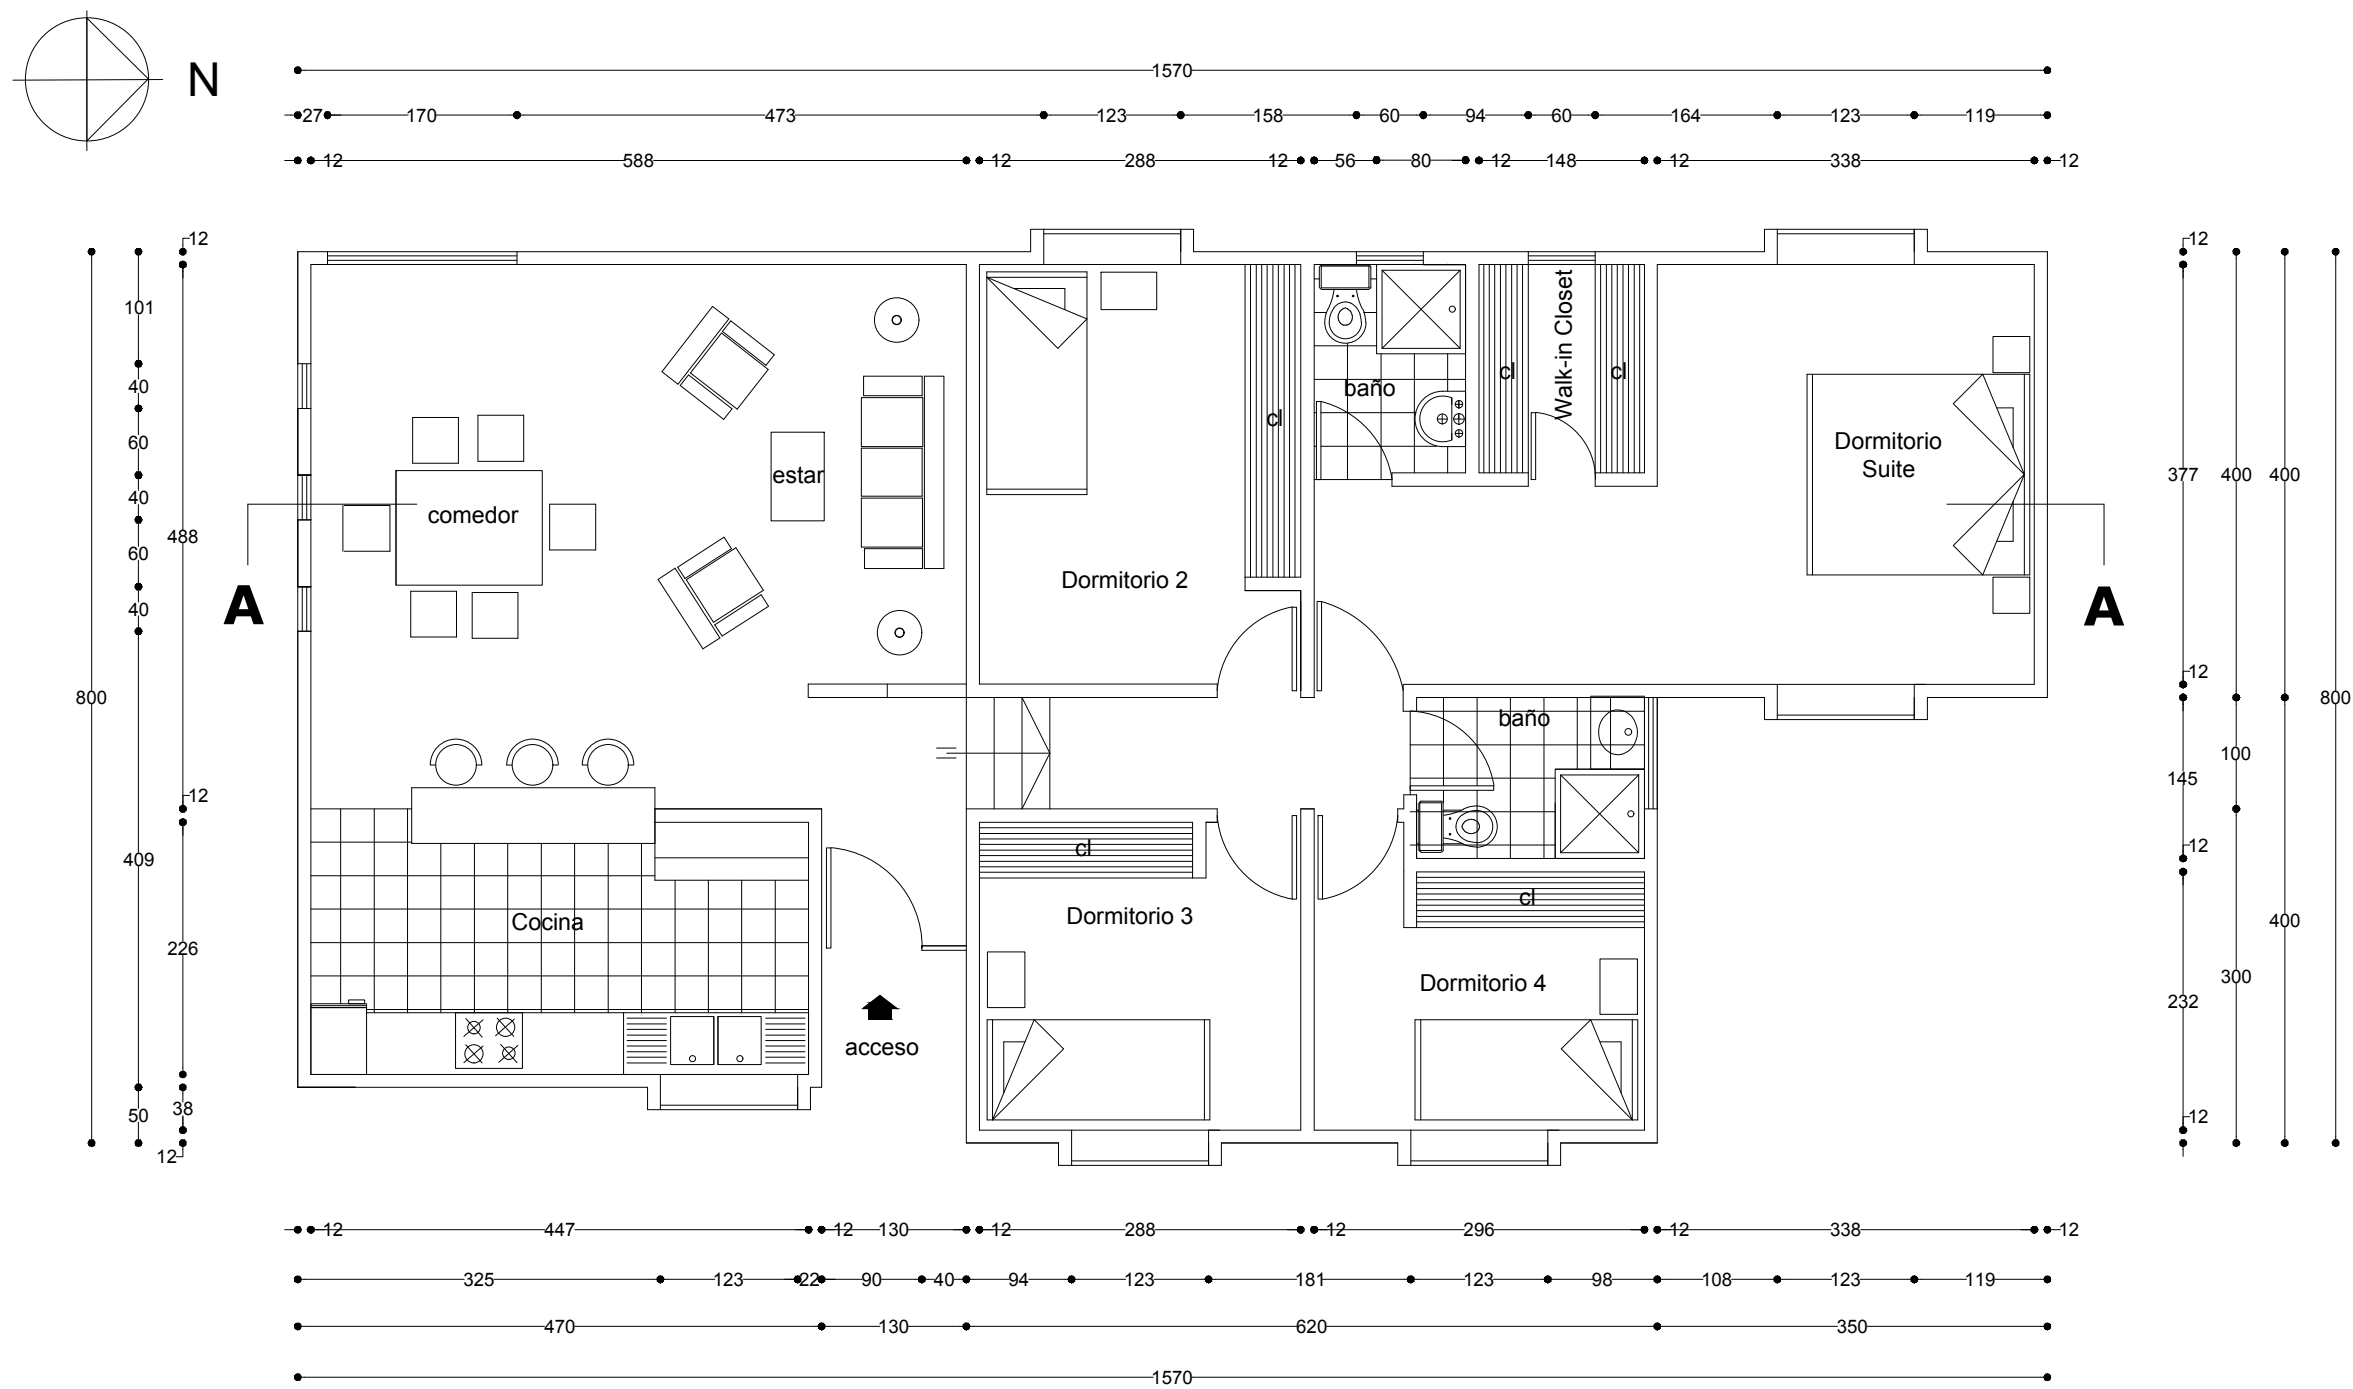

Planta de Arquitectura
Escala 1 / 50

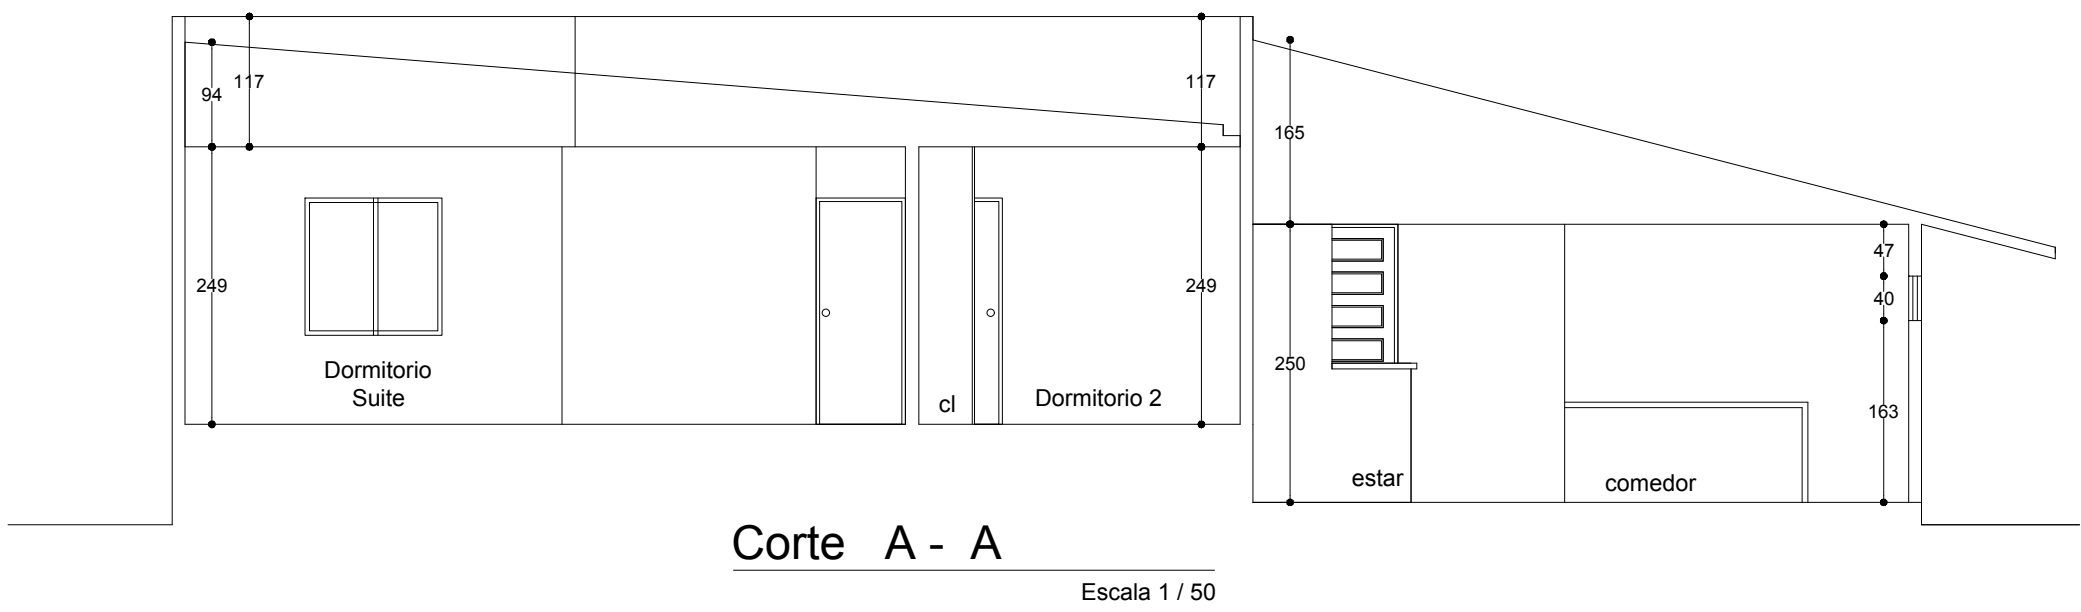


Corte A - A
Escala 1 / 50

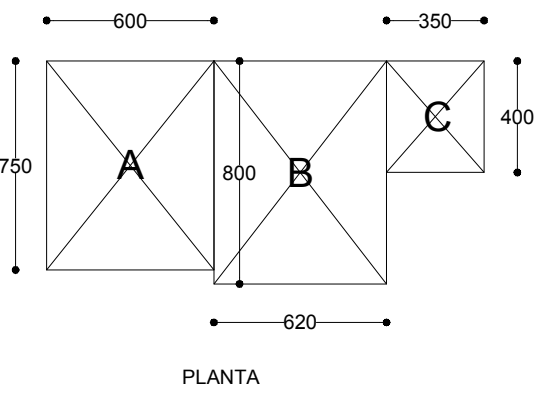


Cuadro de Superficies	
Superficie A 6.00 X 7.50	= 45.00 M2
Superficie B 6.20 X 8.00	= 49.60 M2
Superficie C 3.50 X 4.00	= 14.00 M2
Superficie Vivienda	= 108.60 M2
Superficie Terreno	= 930.00 M2
Superficie Total	108.60 M2


Superficie
Escala 1 / 200

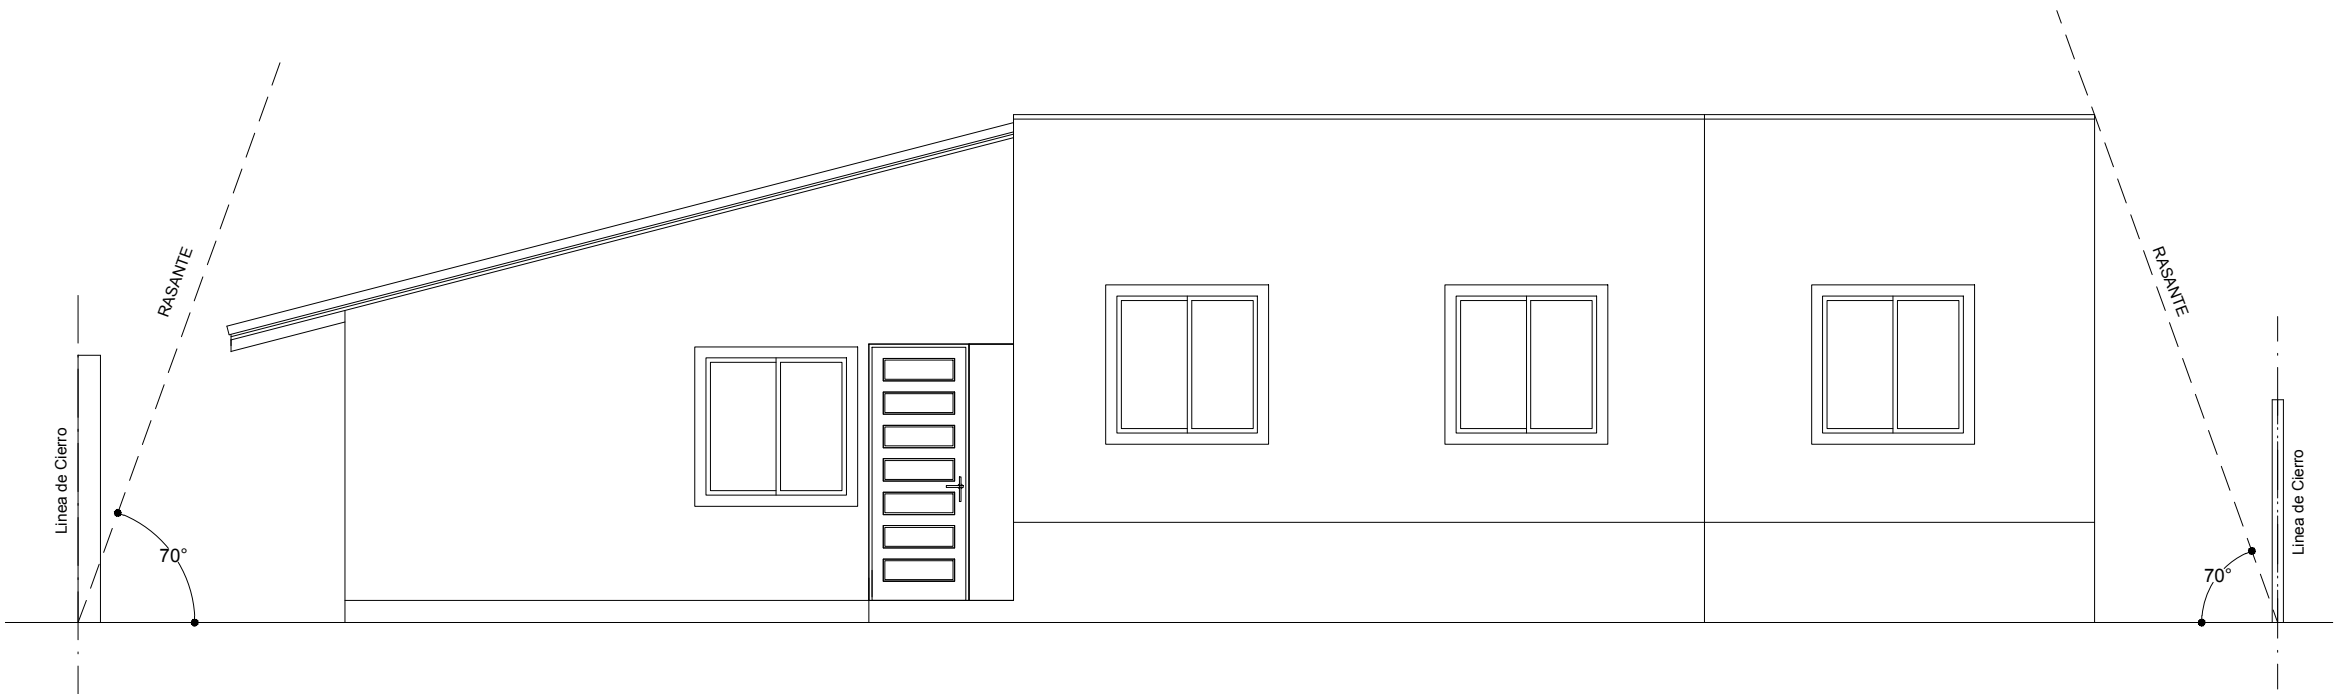


Elevacion Principal esc. 1/50

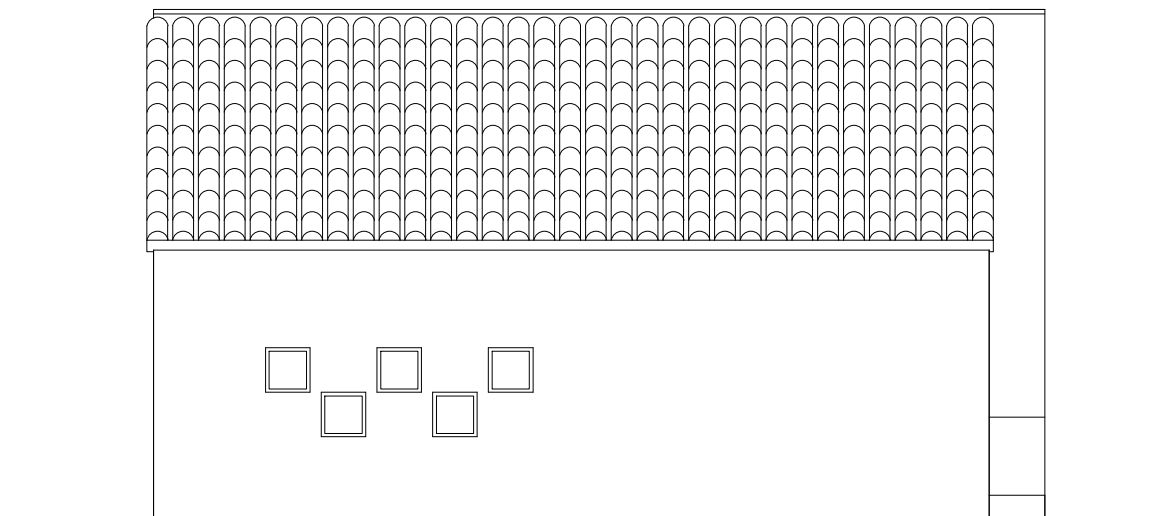


Elevacion Lateral Sur esc. 1/50

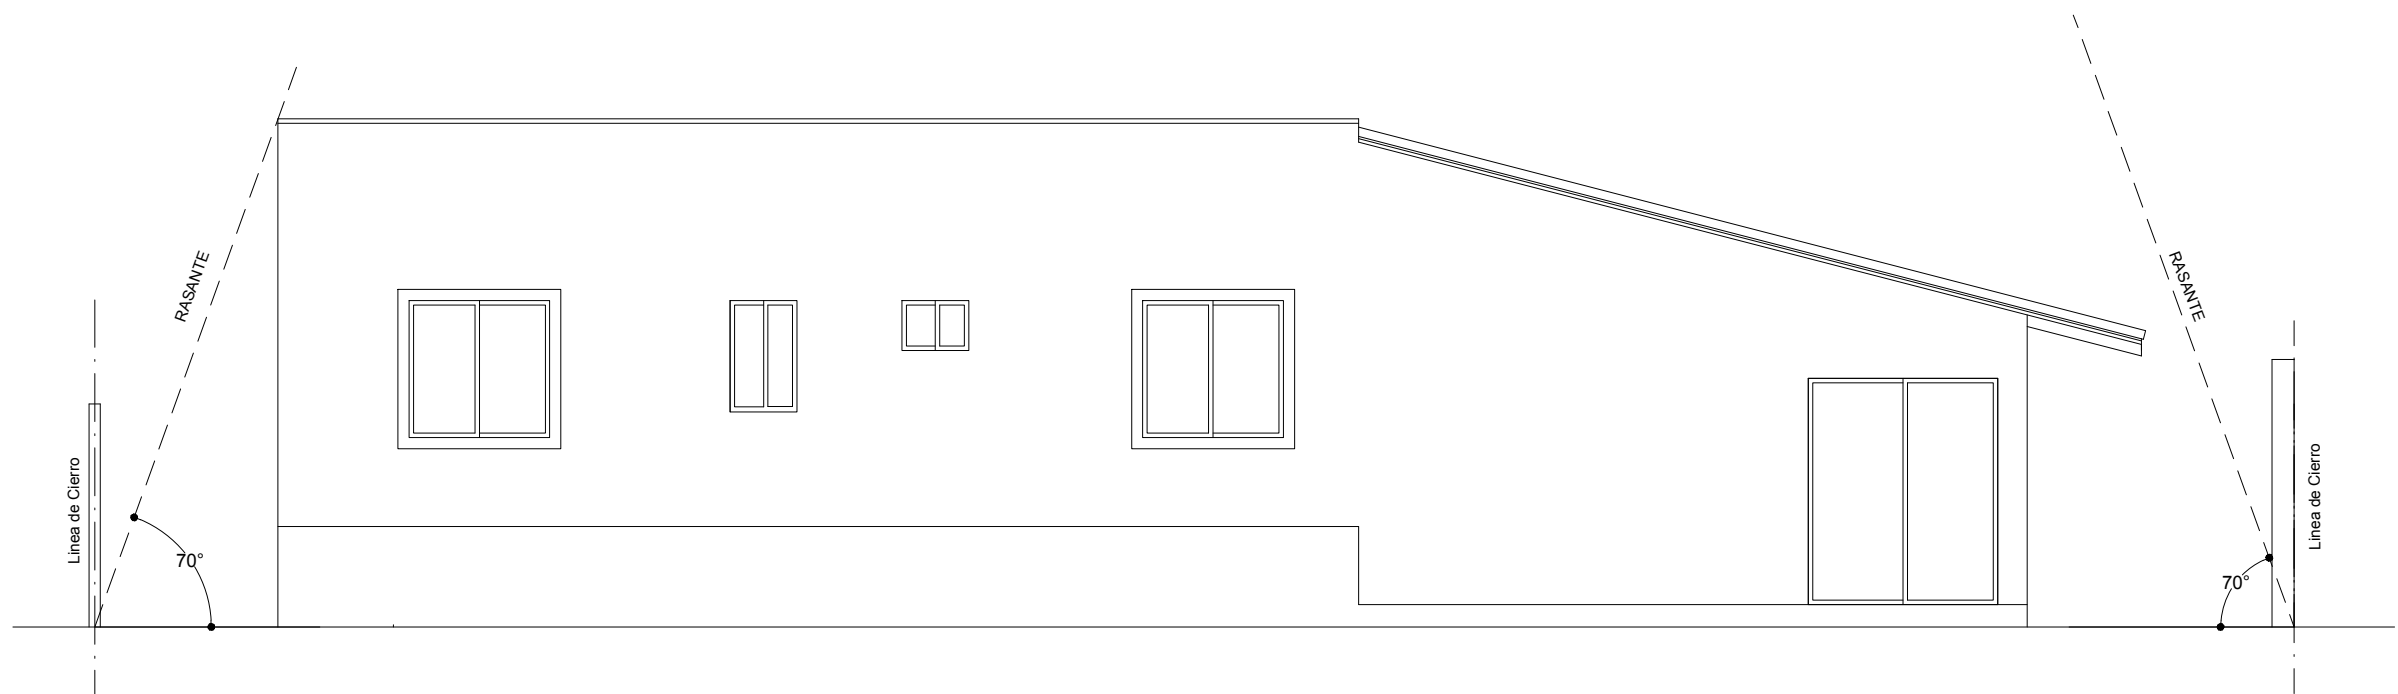

Elevacion Posterior esc. 1/50

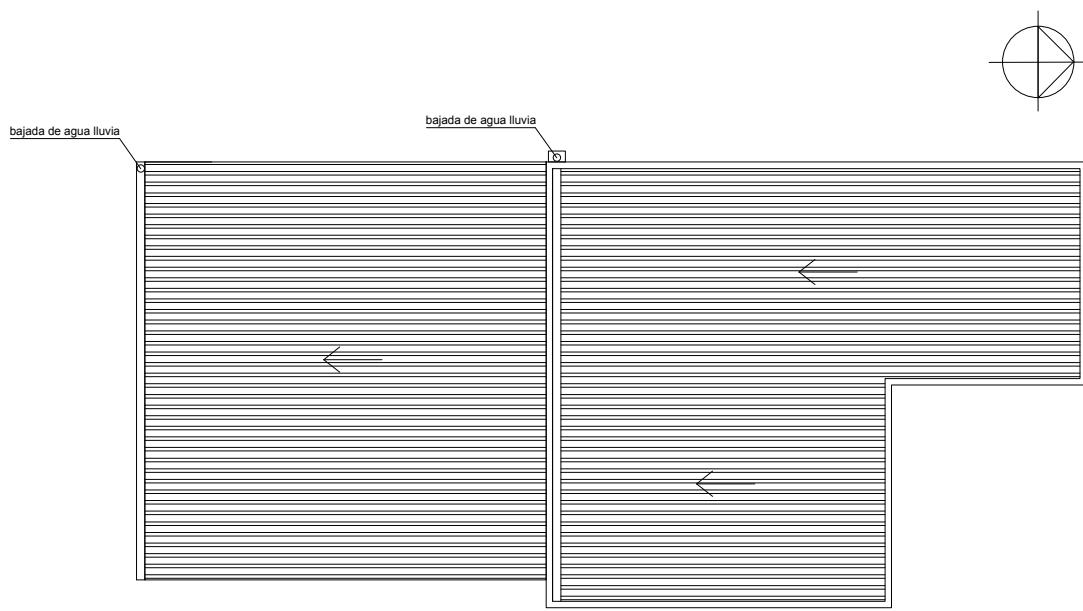


Planta de Cubiertas
Escala 1 / 100

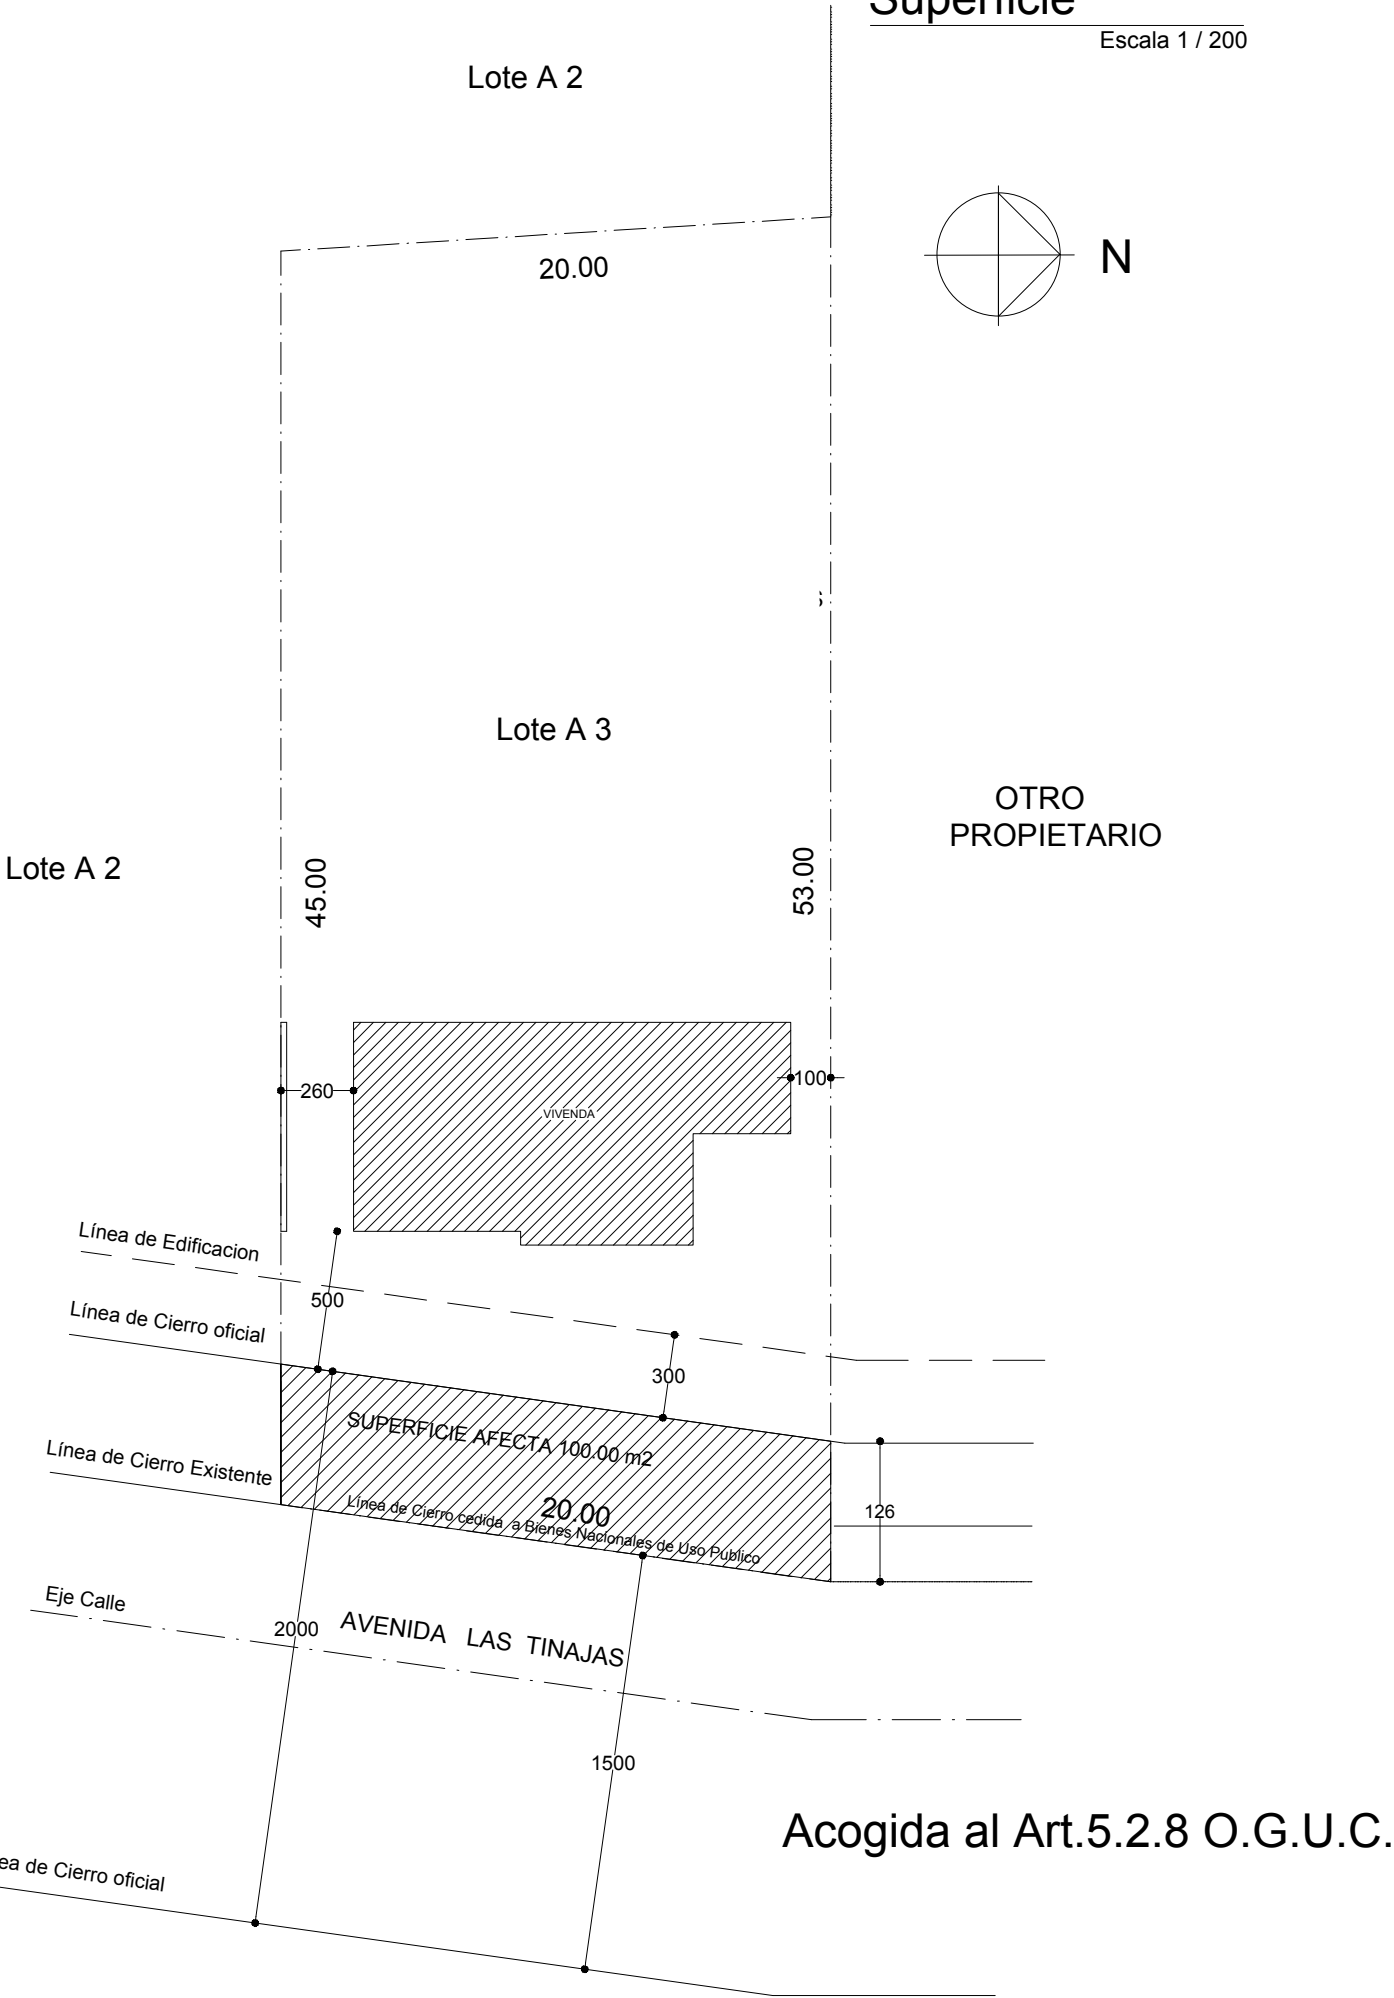

Emplazamiento
Escala 1 / 200

PROYECTO

Emplazamiento
Escala 1 / 200

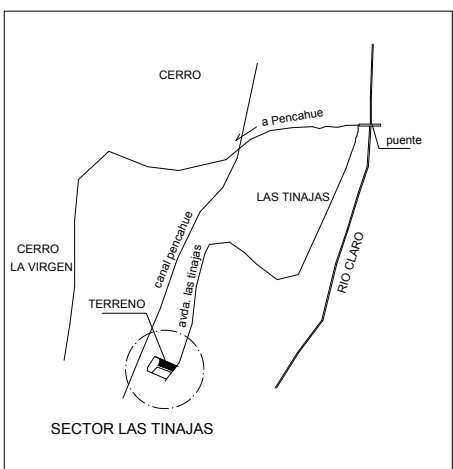

Croquis de ubicacion

PROYECTO	REGULARIZACION VIVIENDA acogida al Art.5.2.8 O.G.U.C.	
PROPIETARIO	Propietario	
UBICACION	ROL 4106 - 92	
CONTENIDO	VIVIENDA 108.60 M2	
Yanet Azocar Andrade ARQUITECTO	ESCALA Las indicadas	Septiembre 2015
	DIBUJO M.V.K.	LAMINA 1 de 1